

# ASSEDROP


## Bofællesskab

18 stk. 1 plans bolig á 80-110 m <sup>2</sup>	1980 m <sup>2</sup>
* 8-16 stk. 1 plans boliger á 55 eller 110 m <sup>2</sup>	880 m <sup>2</sup>
26-34 boliger	2860 m <sup>2</sup>

Parkering ved diget (incl. HC-bus)	51 p-pl.
Parkering ved fælleshus (incl. 2 HC)	14 p-pl.


1:1000

ex 1

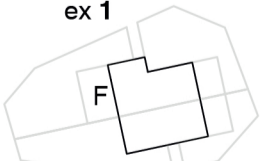


2 boliger (55 m<sup>2</sup>) -  
1 matrikel

ex 2

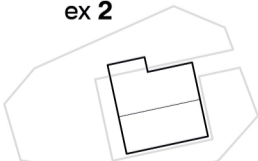

1 bolig - (80 -110 m<sup>2</sup>)  
1 matrikel

**Boligtyper**

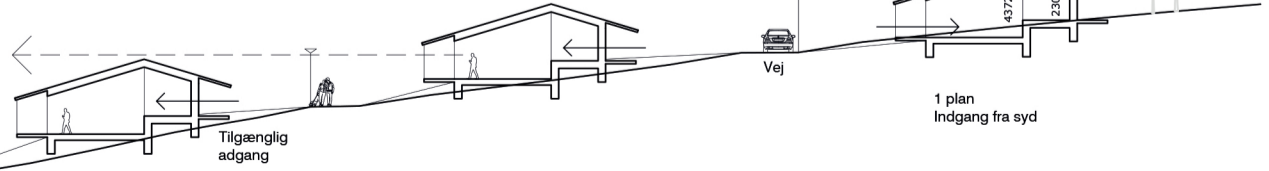

1 plan  
Indgang fra nord

**Princip for terræn**


# BOLIG KONCEPT



LIVET LEVES IMELLEM TAG OG TERRÆN

**PRIVATE ZONER :**  
BADEVÆRELSES-MODUL OG  
VÆRELSES MODULER

**OPHOLDS ZONER :**  
IMELLEM BADEVÆRELSES-MODUL OG  
VÆRELSES MODULER.  
UDE OG INDE

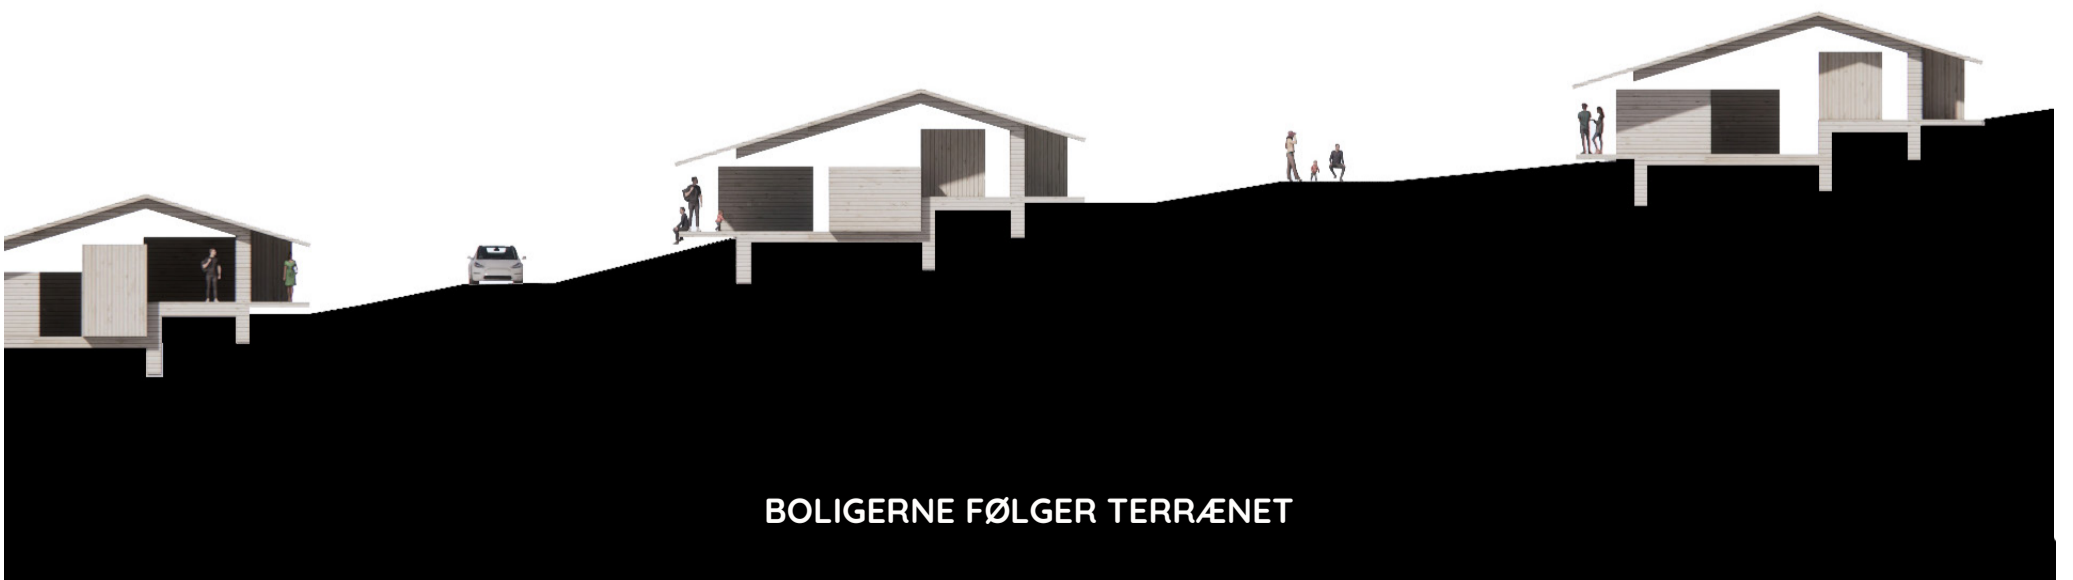

BOLIGERNE FØLGER TERRÆNET

# REFERENCER

